


**Komerční
1.PP**

Typ
Type


Podlaží
Floor

CELKOVÁ PODLAHOVÁ PLOCHA 453,00 m²


*STAVEBNÍ PŘIPRAVENOST WC + KUCHYŇKA

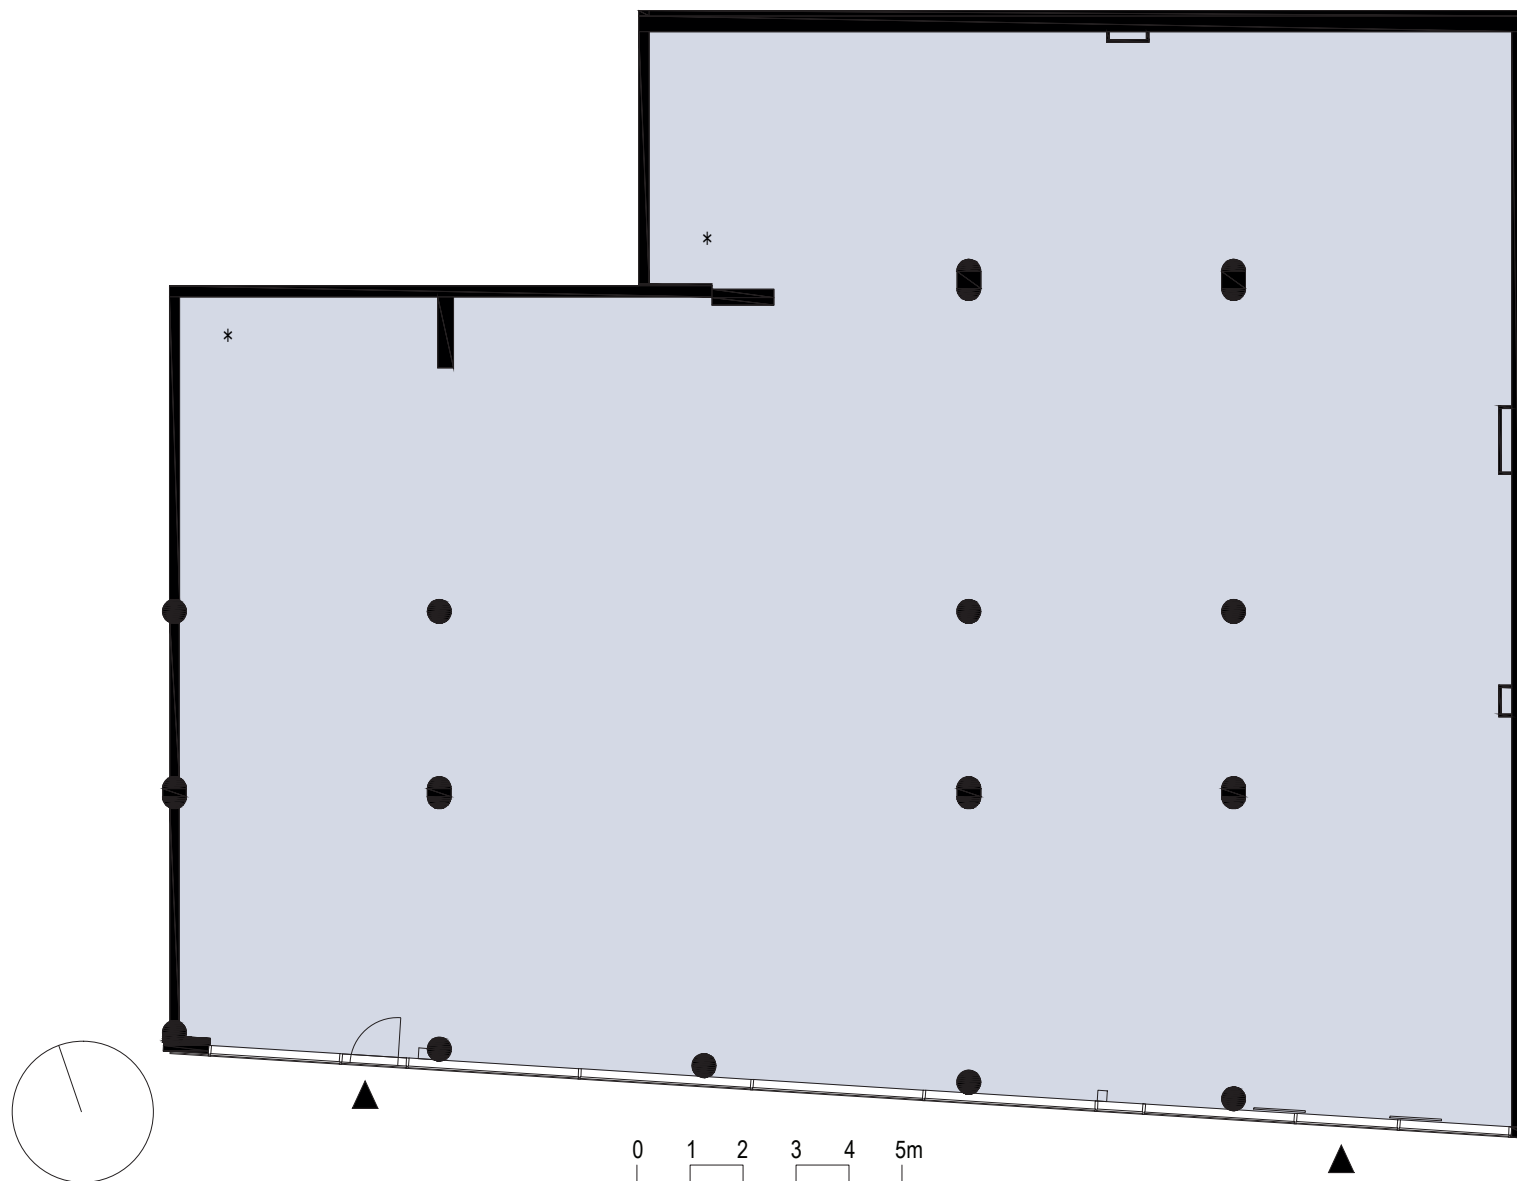

PŮDORYS PODLAŽÍ

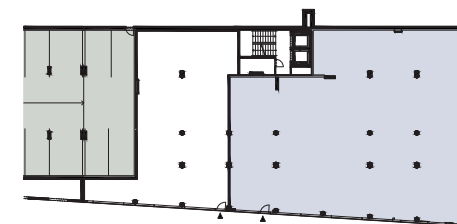

SITUACE

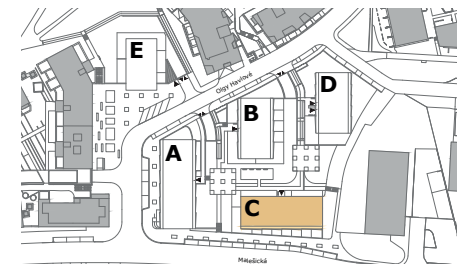

UPOZORNĚNÍ: Plochy jednotlivých místností jsou pouze orientační. Vyobrazené zařízení v plánech bytů (nábytek, kuch. linka, el. spotřebiče atd.) není součástí dodávky. Rozsah dodávky je specifikován ve standardu. Investor si vyhrazuje právo na drobné úpravy.

NOTE: This drawing is for illustration only. The set up of interior (furniture, kitchen, appliance, etc.) featured in the apartment drawings is not subject of delivery. The scope of delivery is specified in the standard. The investor reserves the right to implement minor changes.

PRODEJNÍ CENTRUM

BYTY NAVACKOVĚ
Metrostav Development a.s.
Koželužská 2450/4
180 00 Praha 8, Libeň

INFOLINKA: 800 26 60 60
reality@metrostavdevelopment.cz
byty.navackove.cz
www.metrostavdevelopment.cz